


КЗ: Дорожка 1 (ширина 1.2 м) — раскладка, резы, ведомости и смета

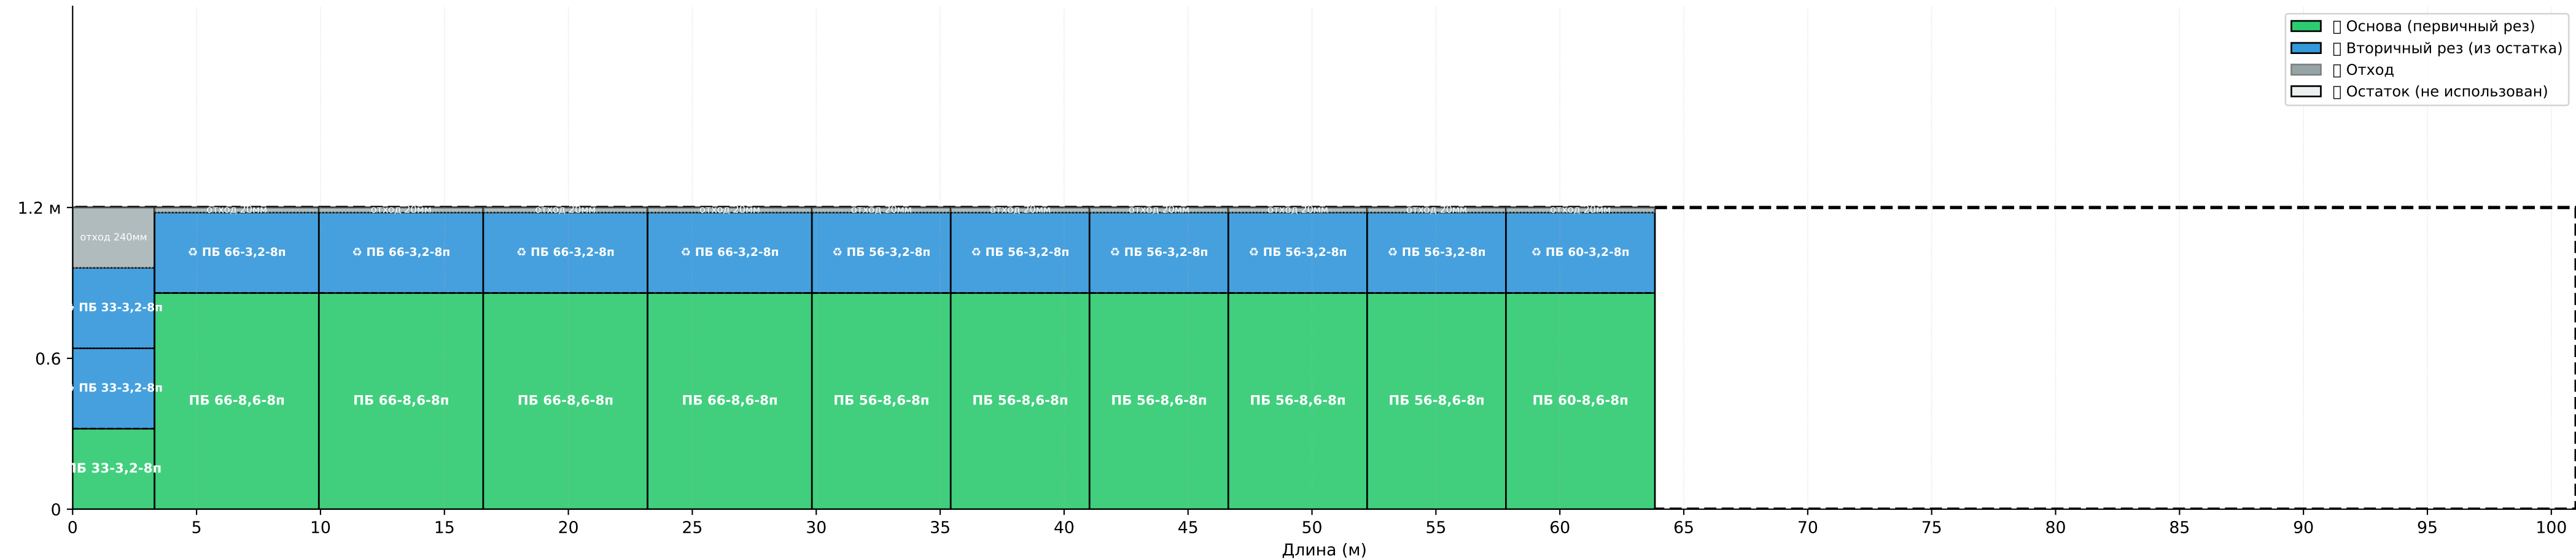

Длина по плану: 63.8 м | Продольных резов: 25 | Подрезов по длине: 0

□ ДЕТАЛЬНЫЙ ПЛАН РЕЗОВ:

□ Первичные резы (из 1200 мм):

- 1 плит → 320 мм + остаток 880 мм
- 10 плит → 860 мм + остаток 340 мм

□ Вторичные резы (из остатков):

- 1 остатков 880 мм → 2 частей по 320 мм (отход 240 мм)
- 10 остатков 340 мм → 320 мм (отход 20 мм)

одными резами) | Отходы: 440 мм

| Список плит по заказу | Использовано (с учётом резов) / остатки / обрезки |
|---------------------------------------|---|
| Заказ 1.5: 3.8×3; 2.9×1 | 1.2 без реза: 6.3×2; 3.8×2 |
| Заказ 1.2: 6.3×2; 3.8×2 | 1.5→1.2: 3.8×3; 2.9×1 (остаток 0.3) |
| Заказ 1.0: 6.3×1; 5.3×2; 3.8×1; 2.8×1 | 1.2→1.0: 6.3×1; 5.3×2; 3.8×1; 2.8×1 (остаток 0.2 → обрезки) |
| | Резы: продольных 25; подрезов 0; обрезки 0.2 ≈ 1.19 м² |

Итоговая стоимость: 167 880,00 Р (оптимизировано)

| № | Наименование | Кол-во | Ед. | Вес(кг) | Цена | Сумма |
|----|--------------------|--------|-----|---------|-----------|------------|
| 1 | Плиты ПБ 33-0,1-8п | 3 | шт | 209 | 2 596,70 | 7 790,10 |
| 2 | Плиты ПБ 33-0,3-8п | 3 | шт | 558 | 4 394,53 | 13 183,60 |
| 3 | Плиты ПБ 56-0,3-8п | 10 | шт | 946 | 7 382,40 | 73 824,00 |
| 4 | Плиты ПБ 56-0,3-8п | 5 | шт | 1005 | 7 682,80 | 38 414,00 |
| 5 | Плиты ПБ 66-0,3-8п | 4 | шт | 1185 | 9 501,95 | 38 007,80 |
| 6 | Плиты ПБ 56-9-8п | 5 | шт | 2543 | 15 493,20 | 77 466,00 |
| 7 | Плиты ПБ 66-9-8п | 4 | шт | 2997 | 19 391,05 | 77 564,20 |
| 8 | Плиты ПБ 33-9-8п | 3 | шт | 1533 | 9 428,47 | 28 285,40 |
| 9 | Плиты ПБ 56-9-8п | 10 | шт | 2602 | 15 793,60 | 157 936,00 |
| 10 | Плиты ПБ 33-11-8п | 3 | шт | 1882 | 11 226,30 | 33 678,90 |