


К3: Дорожка 1 (ширина 1.2 м) — раскладка, резы, ведомости и смета

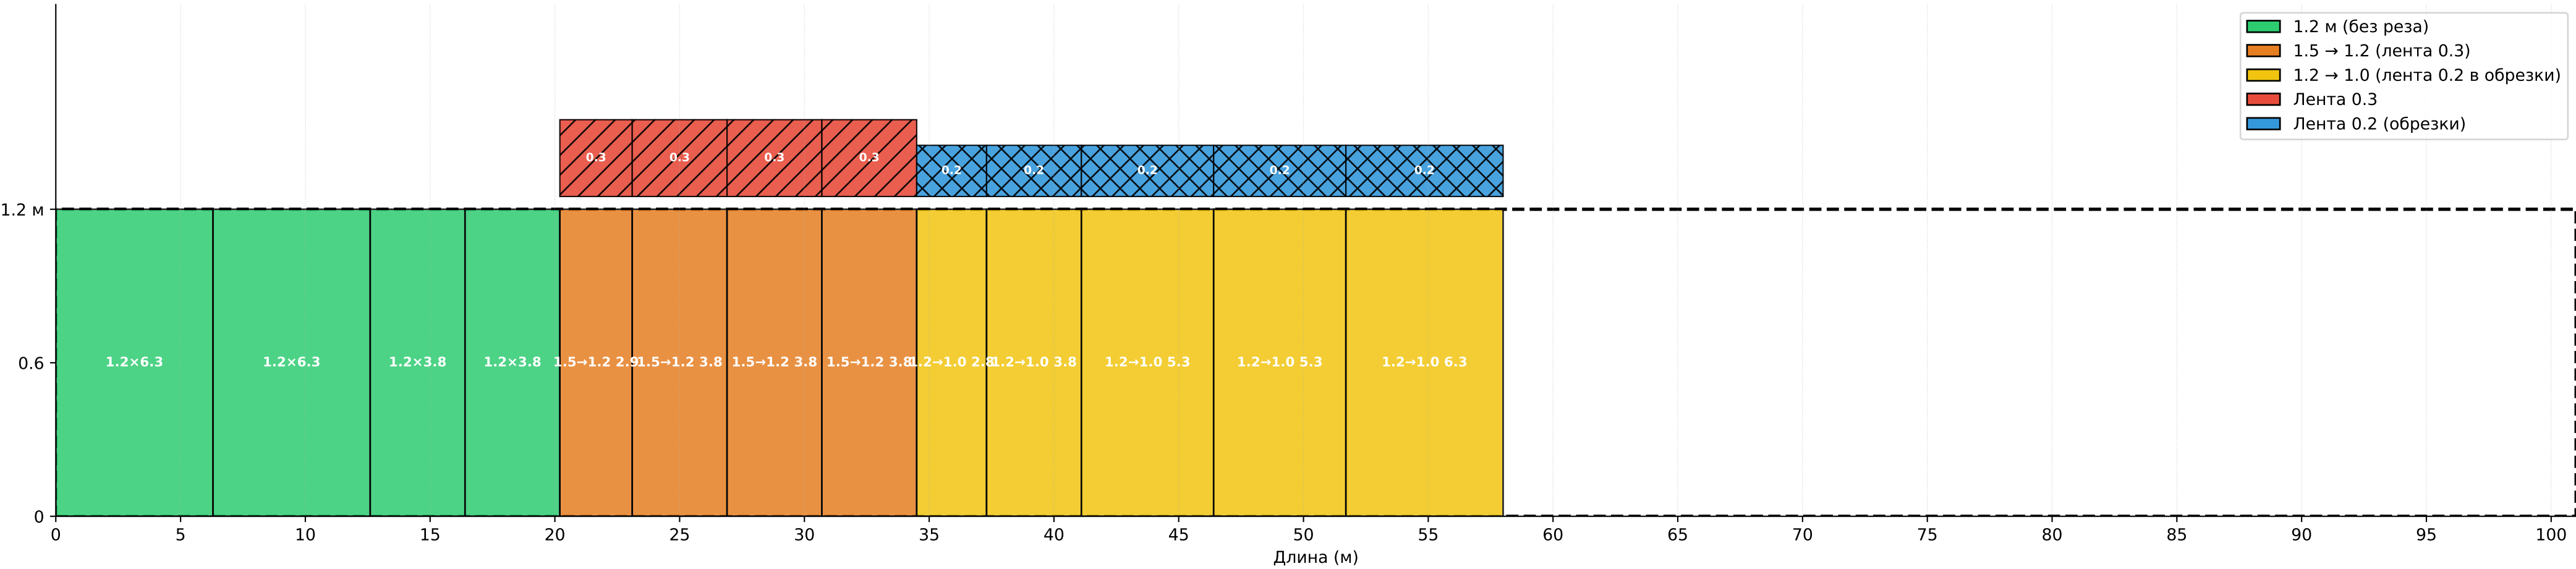

Длина по плану: 58.0 м | Продольных резов: 9 | Подрезов по длине: 0
Остатки лент 0.3: 14.3 пог.м | Обрезки 0.2: 23.5 пог.м (≈ 4.70 м²)

Остатки/обрезки:
Ленты 0.3: 3×3.8 м; 1×2.9 м
Ленты 0.2 (обрезки): 2.8 м, 3.8 м, 5.3 м, 5.3 м, 6.3 м

Список плит по заказу	Использовано (с учётом резов) / остатки / обрезки
Заказ 1.5: 3.8×3; 2.9×1	1.2 без реза: 6.3×2; 3.8×2
Заказ 1.2: 6.3×2; 3.8×2	1.5→1.2: 3.8×3; 2.9×1 (остаток 0.3)
Заказ 1.0: 6.3×1; 5.3×2; 3.8×1; 2.8×1	1.2→1.0: 6.3×1; 5.3×2; 3.8×1; 2.8×1 (остаток 0.2 → обрезки)
	Резы: продольных 9; подрезов 0; обрезки 0.2 ≈ 4.70 м²

№	Наименование	Кол-во	Ед.	Вес(кг)	Цена	Сумма
1	Плиты ПБ 28-0.2-8п	1	шт	296	10 505,00	10 505,00
2	Плиты ПБ 38-0.2-8п	1	шт	401	14 116,00	14 116,00
3	Плиты ПБ 53-0.2-8п	2	шт	560	20 099,00	40 198,00
4	Плиты ПБ 63-0.2-8п	1	шт	665	24 413,00	24 413,00
5	Плиты ПБ 29-0.3-8п	1	шт	459	10 867,00	10 867,00
6	Плиты ПБ 38-0.3-8п	3	шт	602	14 116,00	42 348,00
7	Плиты ПБ 28-10-8п	1	шт	1478	10 505,00	10 505,00
8	Плиты ПБ 38-10-8п	1	шт	2006	14 116,00	14 116,00
9	Плиты ПБ 53-10-8п	2	шт	2798	20 099,00	40 198,00
10	Плиты ПБ 63-10-8п	1	шт	3326	24 413,00	24 413,00
11	Плиты ПБ 29-12-8п	1	шт	1837	9 533,00	9 533,00
12	Плиты ПБ 38-12-8п	5	шт	2408	12 368,00	61 840,00
13	Плиты ПБ 63-12-8п	2	шт	3992	21 515,00	43 030,00