


### КЗ: Дорожка 1 (ширина 1.2 м) — раскладка, резы, ведомости и смета

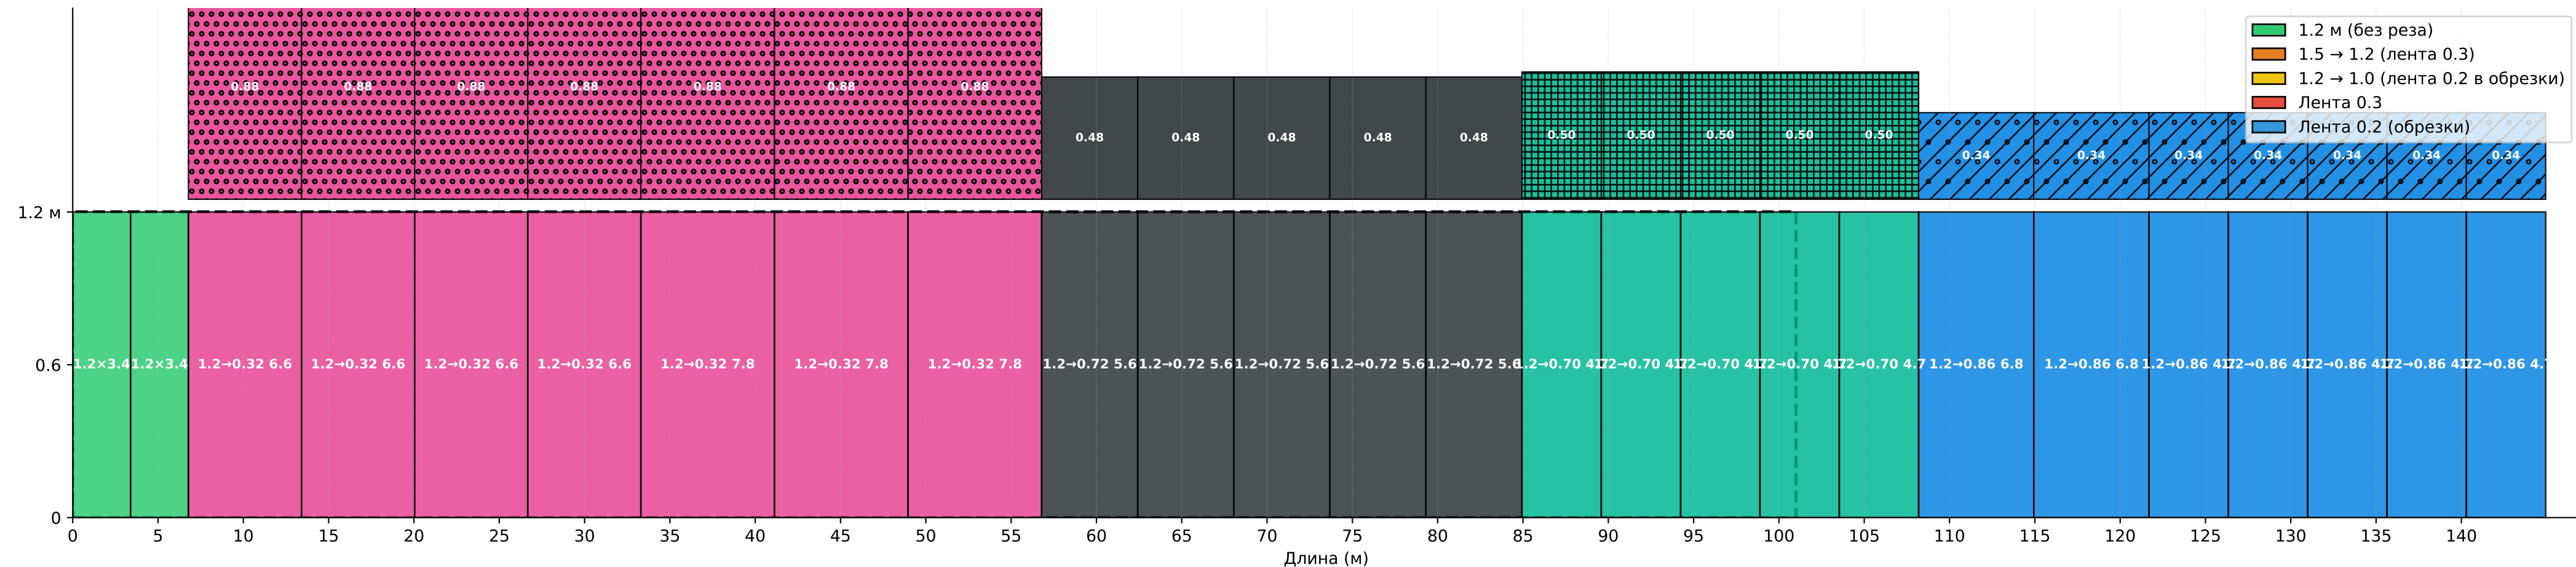

Длина по плану: 144.9 м | Продольных резов: 24 | Подрезов по длине: 0  
Остатки лент 0.3: 0.0 пог.м | Обрезки 0.2: 0.0 пог.м ( $\approx 0.00 \text{ м}^2$ )

Остатки/обрезки:  
Ленты 0.3: 3×3.8 м; 1×2.9 м  
Ленты 0.2 (обрезки):

Список плит по заказу	Использовано (с учётом резов) / остатки / обрезки
Заказ 1.5: 3.8×3; 2.9×1	1.2 без реза: 6.3×2; 3.8×2
Заказ 1.2: 6.3×2; 3.8×2	1.5→1.2: 3.8×3; 2.9×1 (остаток 0.3)
Заказ 1.0: 6.3×1; 5.3×2; 3.8×1; 2.8×1	1.2→1.0: 6.3×1; 5.3×2; 3.8×1; 2.8×1 (остаток 0.2 → обрезки)
	Резы: продольных 24; подрезов 0; обрезки 0.2 ≈ 0.00 м²

№	Наименование	Кол-во	Ед.	Вес(кг)	Цена	Сумма
1	Плиты ПБ 66-0,3-8п	4	шт	1115	25 857,00	103 428,00
2	Плиты ПБ 78-0,3-8п	3	шт	1318	33 893,00	101 679,00
3	Плиты ПБ 47-0,3-8п	5	шт	844	17 306,00	86 530,00
4	Плиты ПБ 68-0,3-8п	2	шт	1221	26 359,00	52 718,00
5	Плиты ПБ 56-0,5-8п	5	шт	1419	20 600,00	103 000,00
6	Плиты ПБ 47-5-8п	5	шт	1241	17 306,00	86 530,00
7	Плиты ПБ 47-7-8п	5	шт	1737	17 306,00	86 530,00
8	Плиты ПБ 56-7-8п	5	шт	2129	20 600,00	103 000,00
9	Плиты ПБ 47-9-8п	5	шт	2134	17 306,00	86 530,00
10	Плиты ПБ 68-9-8п	2	шт	3088	26 359,00	52 718,00
11	Плиты ПБ 66-9-8п	4	шт	3067	25 857,00	103 428,00
12	Плиты ПБ 78-9-8п	3	шт	3624	33 893,00	101 679,00
13	Плиты ПБ 34-12-8п	2	шт	2154	11 104,00	22 208,00
Итоговая стоимость: 1 089 978,00 Р						