


К3: Дорожка 1 (ширина 1.2 м) — раскладка, резы, ведомости и смета

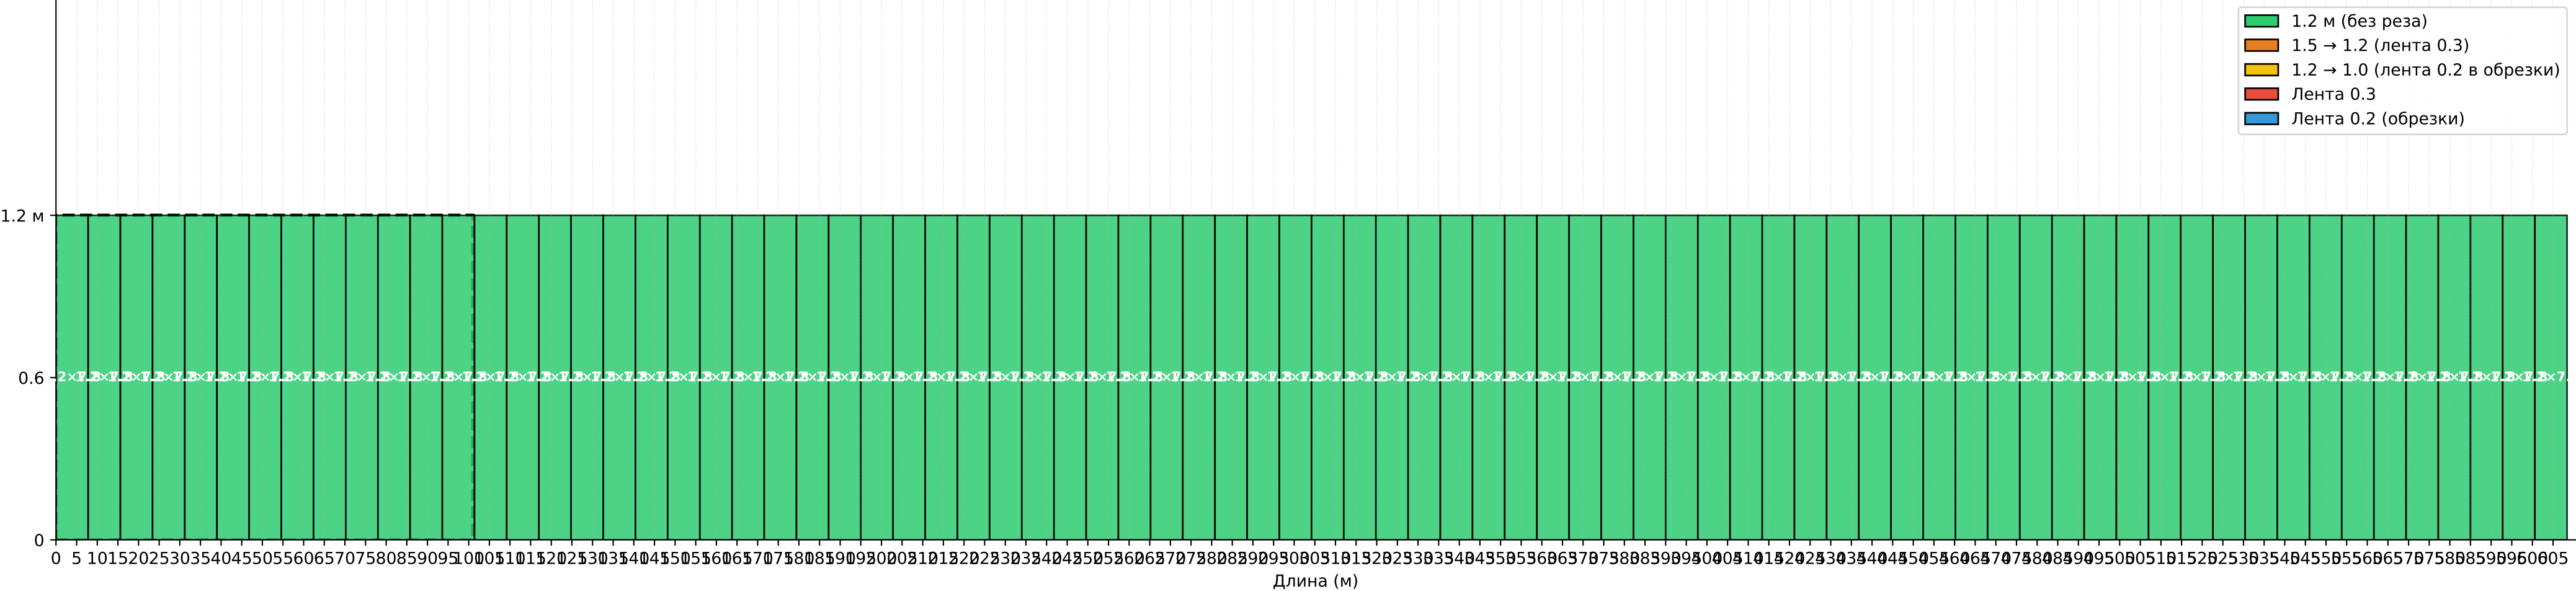

1.2 м (без реза)

1.5 → 1.2 (лента 0.3)

1.2 → 1.0 (лента 0.2 в обрезки)

Лента 0.3

Лента 0.2 (обрезки)

Длина по плану: 608.4 м | Продольных резов: 0 | Подрезов по длине: 0  
Остатки лент 0.3: 0.0 пог.м | Обрезки 0.2: 0.0 пог.м (≈ 0.00 м²)

Остатки/обрезки:  
Ленты 0.3: 3×3.8 м; 1×2.9 м  
Ленты 0.2 (обрезки):

Список плит по заказу	Использовано (с учётом резов) / остатки / обрезки
Заказ 1.5: 3.8×3; 2.9×1	1.2 без реза: 6.3×2; 3.8×2
Заказ 1.2: 6.3×2; 3.8×2	1.5→1.2: 3.8×3; 2.9×1 (остаток 0.3)
Заказ 1.0: 6.3×1; 5.3×2; 3.8×1; 2.8×1	1.2→1.0: 6.3×1; 5.3×2; 3.8×1; 2.8×1 (остаток 0.2 → обрезки)
	Резы: продольных 0; подрезов 0; обрезки 0.2 ≈ 0.00 м²

Итоговая стоимость: 2 363 790,00 ₽

№	Наименование	Кол-во	Ед.	Вес(кг)	Цена	Сумма
1	Плиты ПБ 78-12-8п	78	шт	4942	30 305,00	2 363 790,00