


КЗ: Дорожка 1 (ширина 1.2 м) — раскладка, резы, ведомости и смета

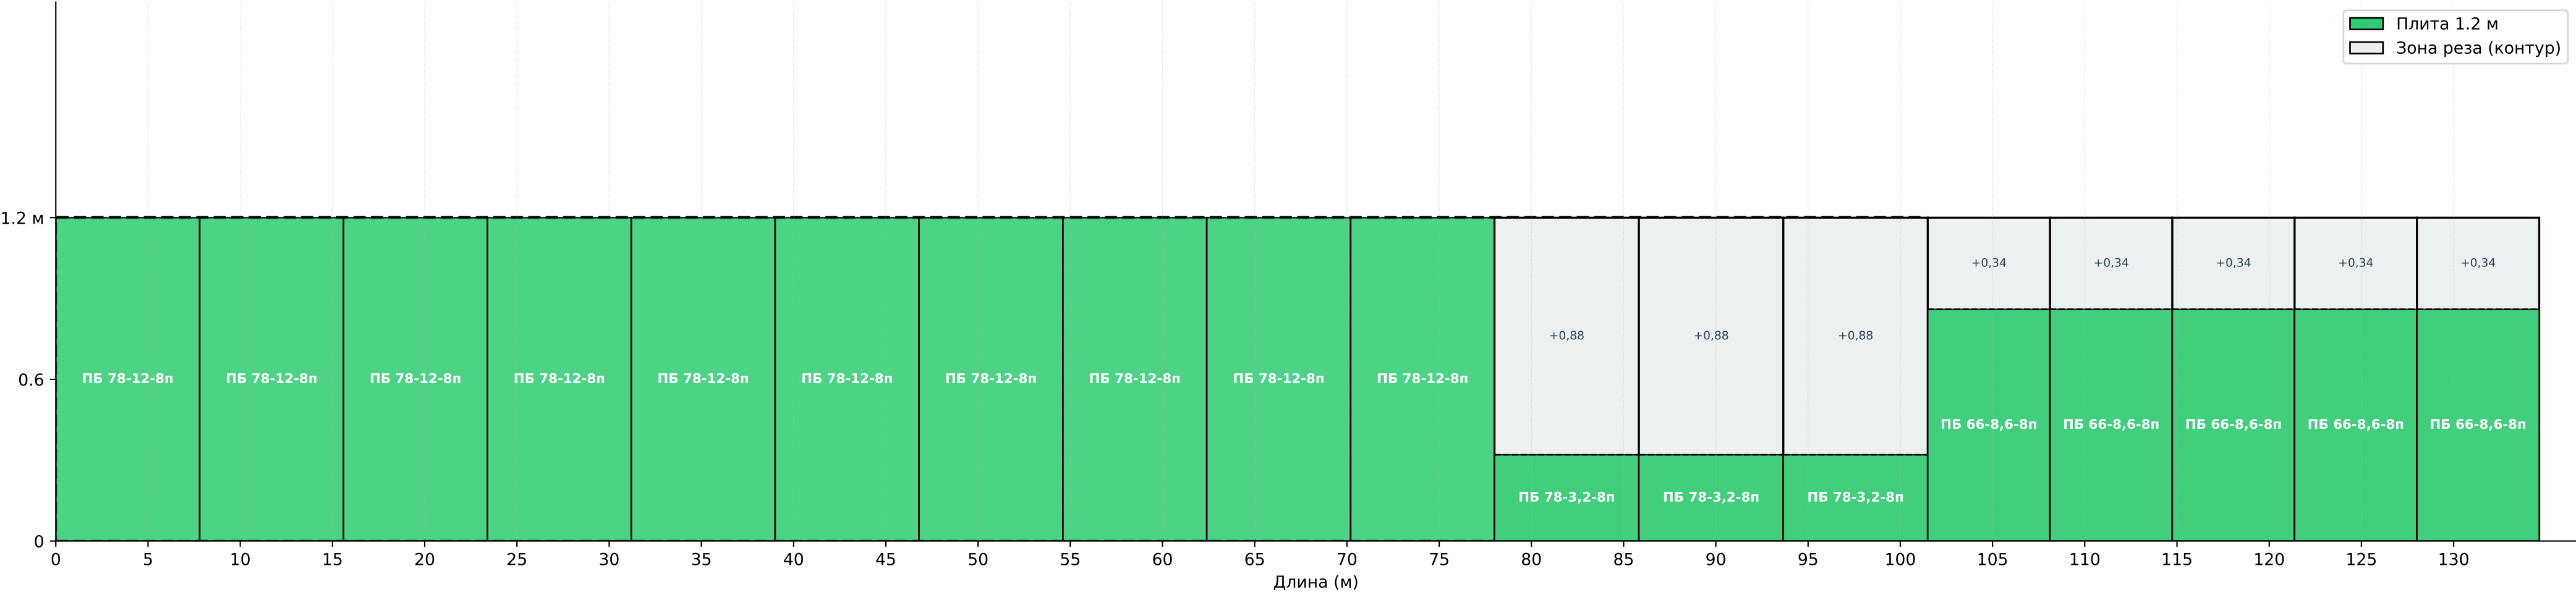

Длина по плану: 134.6 м | Продольных резов: 8 | Подрезов по длине: 0  
Остатки лент 0.3: 0.0 пог.м | Обрезки 0.2: 0.0 пог.м (≈ 0.00 м²)

Остатки/обрезки:  
Ленты 0.3: 3×3.8 м; 1×2.9 м  
Ленты 0.2 (обрезки):

Список плит по заказу	Использовано (с учётом резов) / остатки / обрезки
Заказ 1.5: 3.8×3; 2.9×1	1.2 без реза: 6.3×2; 3.8×2
Заказ 1.2: 6.3×2; 3.8×2	1.5→1.2: 3.8×3; 2.9×1 (остаток 0.3)
Заказ 1.0: 6.3×1; 5.3×2; 3.8×1; 2.8×1	1.2→1.0: 6.3×1; 5.3×2; 3.8×1; 2.8×1 (остаток 0.2 → обрезки)
	Резы: продольных 8; подрезов 0; обрезки 0.2 ≈ 0.00 м²

Итоговая стоимость: 553 223,00 ₽

№	Наименование	Кол-во	Ед.	Вес(кг)	Цена	Сумма
1	Плиты ПБ 78-0,3-8п	3	шт	1318	11 070,67	33 212,00
2	Плиты ПБ 66-0,3-8п	5	шт	1185	9 501,95	47 509,75
3	Плиты ПБ 66-9-8п	5	шт	2997	19 391,05	96 955,25
4	Плиты ПБ 78-9-8п	3	шт	3624	24 165,33	72 496,00
5	Плиты ПБ 78-12-8п	10	шт	4942	30 305,00	303 050,00