


КЗ: Дорожка 1 (ширина 1.2 м) — раскладка, резы, ведомости и смета

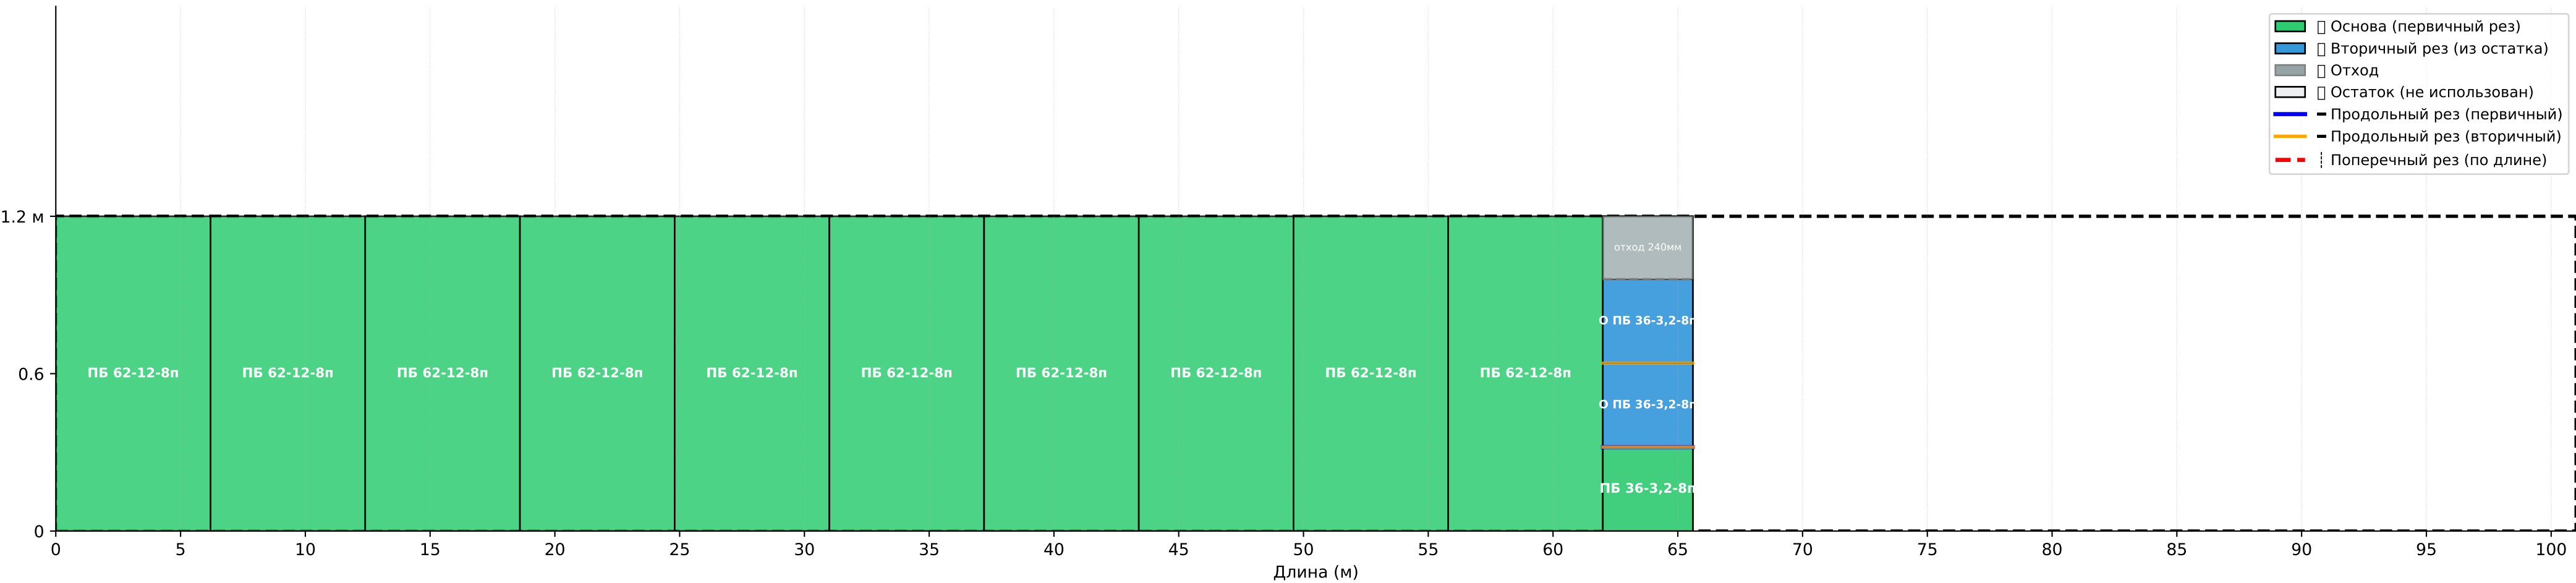

Длина по плану: 65.6 м | Продольных резов: 3 | Подрезов по длине: 0
Остатки по п. 0.3: 0.0 кв.м | Обрезки 0.3: 0.0 кв.м (≈ 0.00 м²)

[PLAN] ДЕТАЛЬНЫЙ ПЛАН РЕЗОВ:

[1] Первичные резы (из 1200 мм):
• 10 плит → 1200 мм + остаток 0 мм
• 1 плит → 320 мм + остаток 880 мм

[2] Вторичные резы (из остатков):
• 1 остатков 880 мм → 2 частей по 320 мм (отход 240 мм)

Длиной резов: 1200 мм (10 шт) | Подрезов по длине: 0 шт | Отходы: 0 мм

Список плит по заказу	Использовано (с учётом резов) / остатки / обрезки
Заказ 3.6мх320мм: 3 шт	Плит 1200мм потребуется: 11 шт
	Первичные резы: 10х(1200мм+0мм); 1х(320мм+880мм)
	Вторичные резы: 1х880мм->2х320мм

Итоговая стоимость: 221 074,40 ₺

№	Наименование	Кол-во	Ед.	Неделя	Контрагент	Вес(кг)	Цена	Сумма
1	Плиты ПБ 36-0,3-8п	3	шт	—	—	608	4 784,80	14 354,40
2	Плиты ПБ 62-12-8п	10	шт	—	—	3928	20 672,00	206 720,00