


КЗ: Дорожка 1 (ширина 1.2 м) — раскладка, резы, ведомости и смета

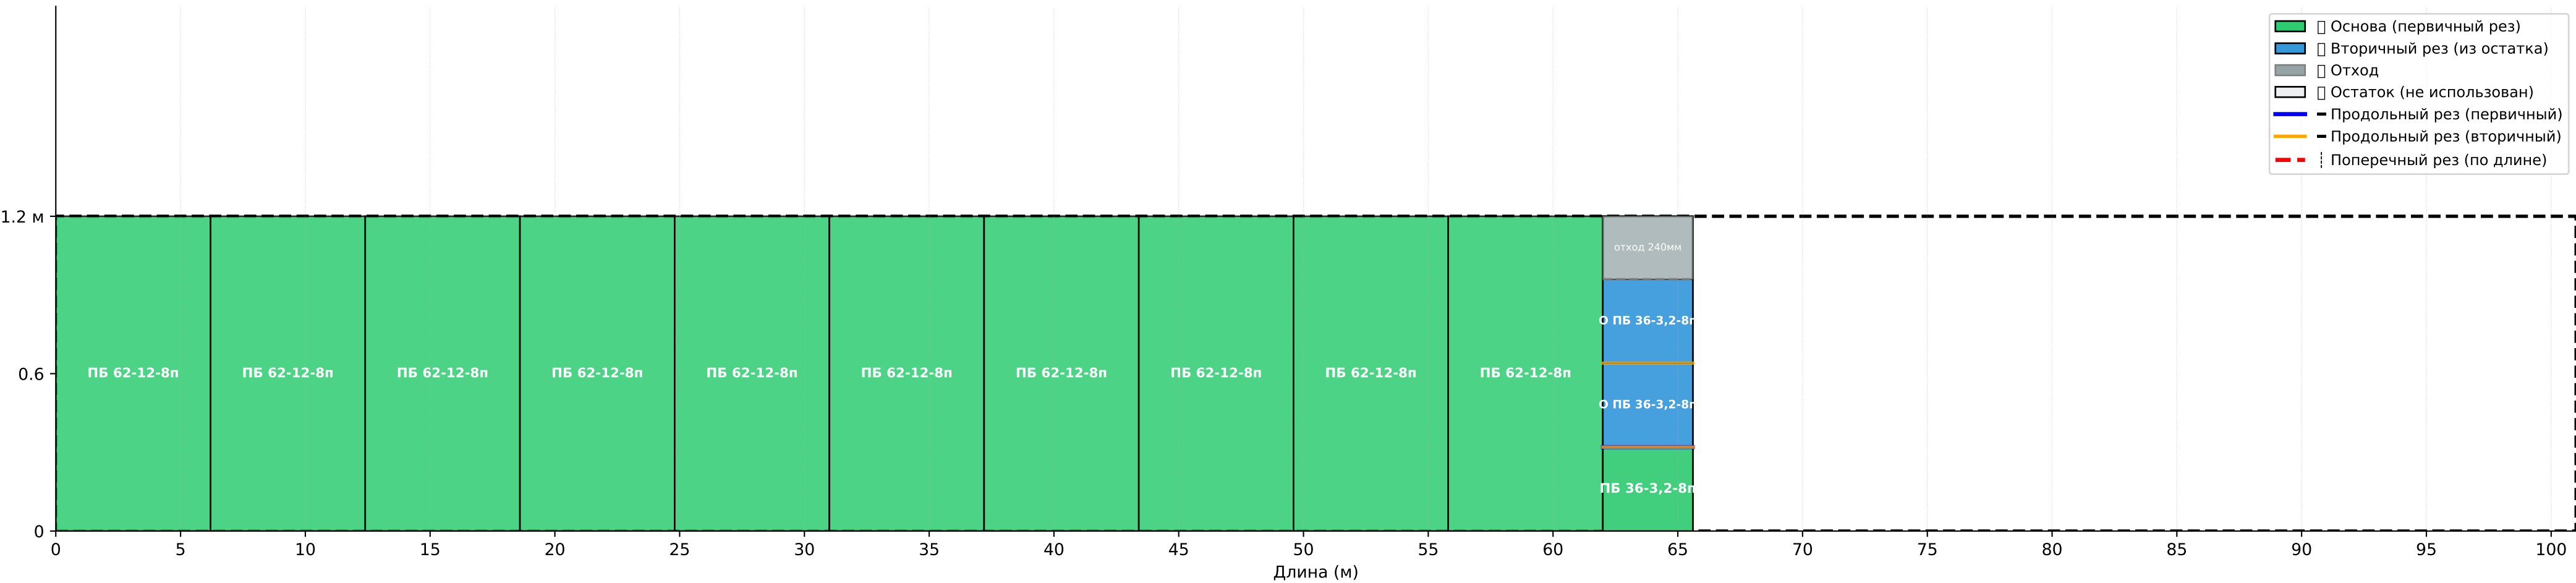

Длина по плану: 65.6 м | Продольных резов: 1 | Подрезов по длине: 0
Остатки по п. 0.3: 0.0 кв.м | Обрезки 0.3: 0.0 кв.м (≈ 0.00 м²)

[PLAN] ДЕТАЛЬНЫЙ ПЛАН РЕЗОВ:

[1] Первичные резы (из 1200 мм):

- 10 плит → 1200 мм + остаток 0 мм
- 1 плит → 320 мм + остаток 880 мм

[2] Вторичные резы (из остатков):

- 1 остатков 880 мм → 2 частей по 320 мм (отход 240 мм)

данными резами) | Отходы: 0 мм

Список плит по заказу	Использовано (с учётом резов) / остатки / обрезки
Заказ 3.6мх320мм: 1 шт	Плит 1200мм потребуется: 11 шт
	Первичные резы: 10х(1200мм+0мм); 1х(320мм+880мм)
	Вторичные резы: 1х880мм->2х320мм

Итоговая стоимость: 211 504,80 ₽

№	Наименование	Кол-во	Ед.	Неделя	Контрагент	Вес(кг)	Цена	Сумма
1	Плиты ПБ 36-0,3-8п	1	шт	—	—	608	4 784,80	4 784,80
2	Плиты ПБ 62-12-8п	10	шт	—	—	3928	20 672,00	206 720,00