


К3: Дорожка 1 (ширина 1.2 м) — раскладка, резы, ведомости и смета

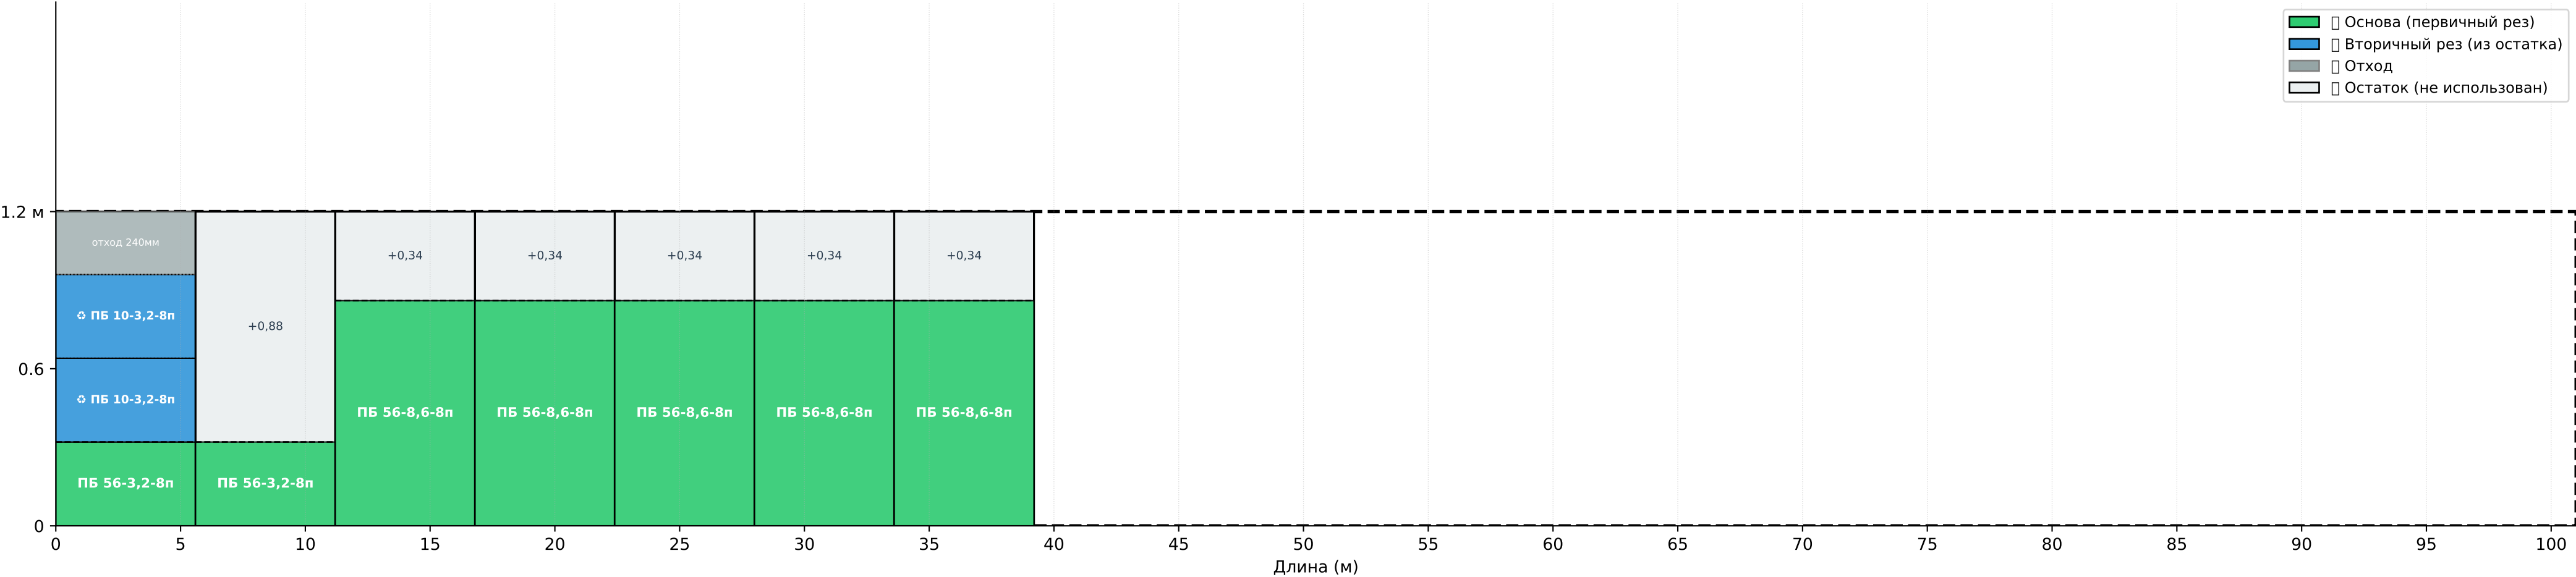

Длина по плану: 39.2 м | Продольных резов: 9 | Подрезов по длине: 0  
Остатки по п. 0.3: 0.0 кв.м | Обрезки 0.2: 0.0 кв.м (≈ 0.00 м²)

ДЕТАЛЬНЫЙ ПЛАН РЕЗОВ:

Первичные резы (из 1200 мм):

- 2 плит → 320 мм + остаток 880 мм
- 5 плит → 860 мм + остаток 340 мм

Вторичные резы (из остатков):

- 1 остатков 880 мм → 2 частей по 320 мм (отход 240 мм)

Продольными резами | Отходы: 240 мм

Список плит по заказу	Использовано (с учётом резов) / остатки / обрезки
Заказ 1.5: 3.8×3; 2.9×1	1.2 без реза: 6.3×2; 3.8×2
Заказ 1.2: 6.3×2; 3.8×2	1.5→1.2: 3.8×3; 2.9×1 (остаток 0.3)
Заказ 1.0: 6.3×1; 5.3×2; 3.8×1; 2.8×1	1.2→1.0: 6.3×1; 5.3×2; 3.8×1; 2.8×1 (остаток 0.2 → обрезки)
	Резы: продольных 9; подрезов 0; обрезки 0.2 ≈ 0.00 м²

Итоговая стоимость: 106 080,00 ₽ (оптимизировано)

№	Наименование	Кол-во	Ед.	Вес(кг)	Цена	Сумма
1	Плиты ПБ 56-0,3-8п	4	шт	946	7 382,40	29 529,60
2	Плиты ПБ 56-0,3-8п	5	шт	1005	7 682,80	38 414,00
3	Плиты ПБ 56-9-8п	5	шт	2543	15 493,20	77 466,00
4	Плиты ПБ 56-9-8п	4	шт	2602	15 793,60	63 174,40