


КЗ: Дорожка 1 (ширина 1.2 м) — раскладка, резы, ведомости и смета

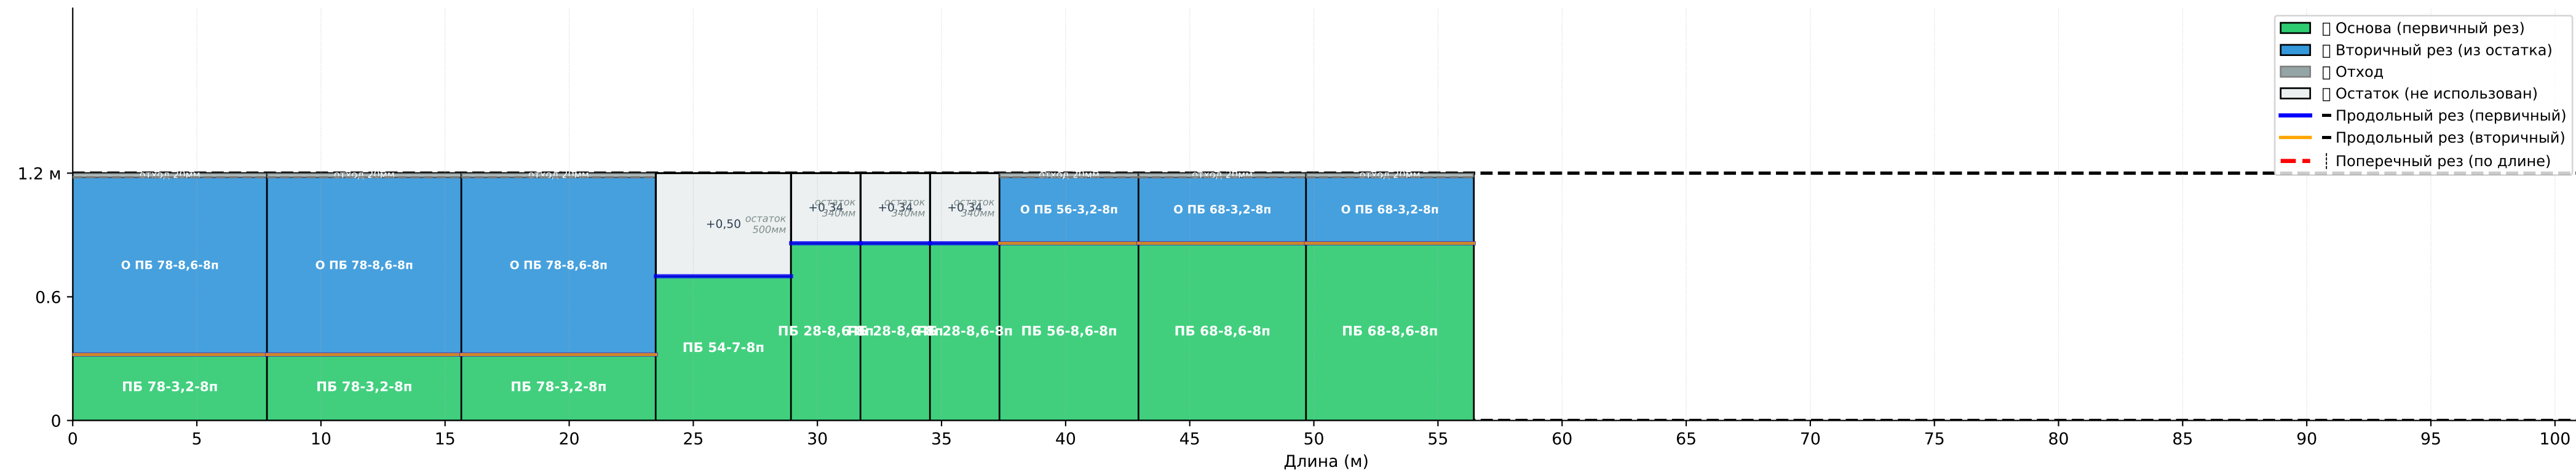

[PLAN] ДЕТАЛЬНЫЙ ПЛАН РЕЗОВ:

[1] Первичные резы (из 1200 мм):

- 3 плит → 320 мм + остаток 880 мм
- 1 плит → 700 мм + остаток 500 мм
- 3 плит → 860 мм + остаток 340 мм
- 1 плит → 860 мм + остаток 340 мм
- 2 плит → 860 мм + остаток 340 мм

[2] Вторичные резы (из остатков):

- 3 остатков 880 мм → 860 мм (отход 20 мм)
- 1 остатков 340 мм → 320 мм (отход 20 мм)
- 2 остатков 340 мм → 320 мм (отход 20 мм)

резов: 17 | Подрезов по длине: 0
0.2: 0.0 пог.м ($\approx 0.62 \text{ м}^2$)

шт (с каскадными резами) | Отходы: 0 мм

Список плит по заказу	Использовано (с учётом резов) / остатки / обрезки
Заказ 7.8мх320мм: 3 шт	Плит 1200мм потребуется: 10 шт
Заказ 6.8мх320мм: 2 шт	Первичные резы: 3х(320мм+880мм); 1х(700мм+500мм); 3х(860мм+340мм); 1х(860мм+340мм); 2х(860мм+340мм)
Заказ 5.6мх320мм: 1 шт	Вторичные резы: 3х880мм->860мм; 1х340мм->320мм; 2х340мм->320мм
Заказ 5.5мх700мм: 1 шт	
Заказ 7.8мх860мм: 3 шт	
Заказ 6.8мх860мм: 2 шт	
Заказ 5.6мх860мм: 1 шт	
Заказ 2.8мх860мм: 3 шт	
Заказ 5.2мх1080мм: 1 шт	

Итоговая стоимость: 240 043,28 ₽

№	Наименование	Кол-во	Ед.	Неделя	Контрагент	Вес(кг)	Цена	Сумма
1	Плиты ПБ 56-0,3-8п	1	шт	—	—	946	7 382,40	7 382,40
2	Плиты ПБ 78-0,3-8п	3	шт	—	—	1323	11 084,47	33 253,40
3	Плиты ПБ 68-0,3-8п	2	шт	—	—	1140	9 299,93	18 599,87
4	Плиты ПБ 54-7-8п	1	шт	—	—	2014	13 000,00	13 000,00
5	Плиты ПБ 28-9-8п	3	шт	—	—	1271	7 893,52	23 680,55
6	Плиты ПБ 56-9-8п	1	шт	—	—	2543	15 493,20	15 493,20
7	Плиты ПБ 78-9-8п	3	шт	—	—	3555	23 711,47	71 134,40
8	Плиты ПБ 68-9-8п	2	шт	—	—	3065	19 753,88	39 507,77
9	Плиты ПБ 52-11-8п	1	шт	—	—	2965	17 991,70	17 991,70