


К3: Дорожка 1 (ширина 1.2 м) — раскладка, резы, ведомости и смета

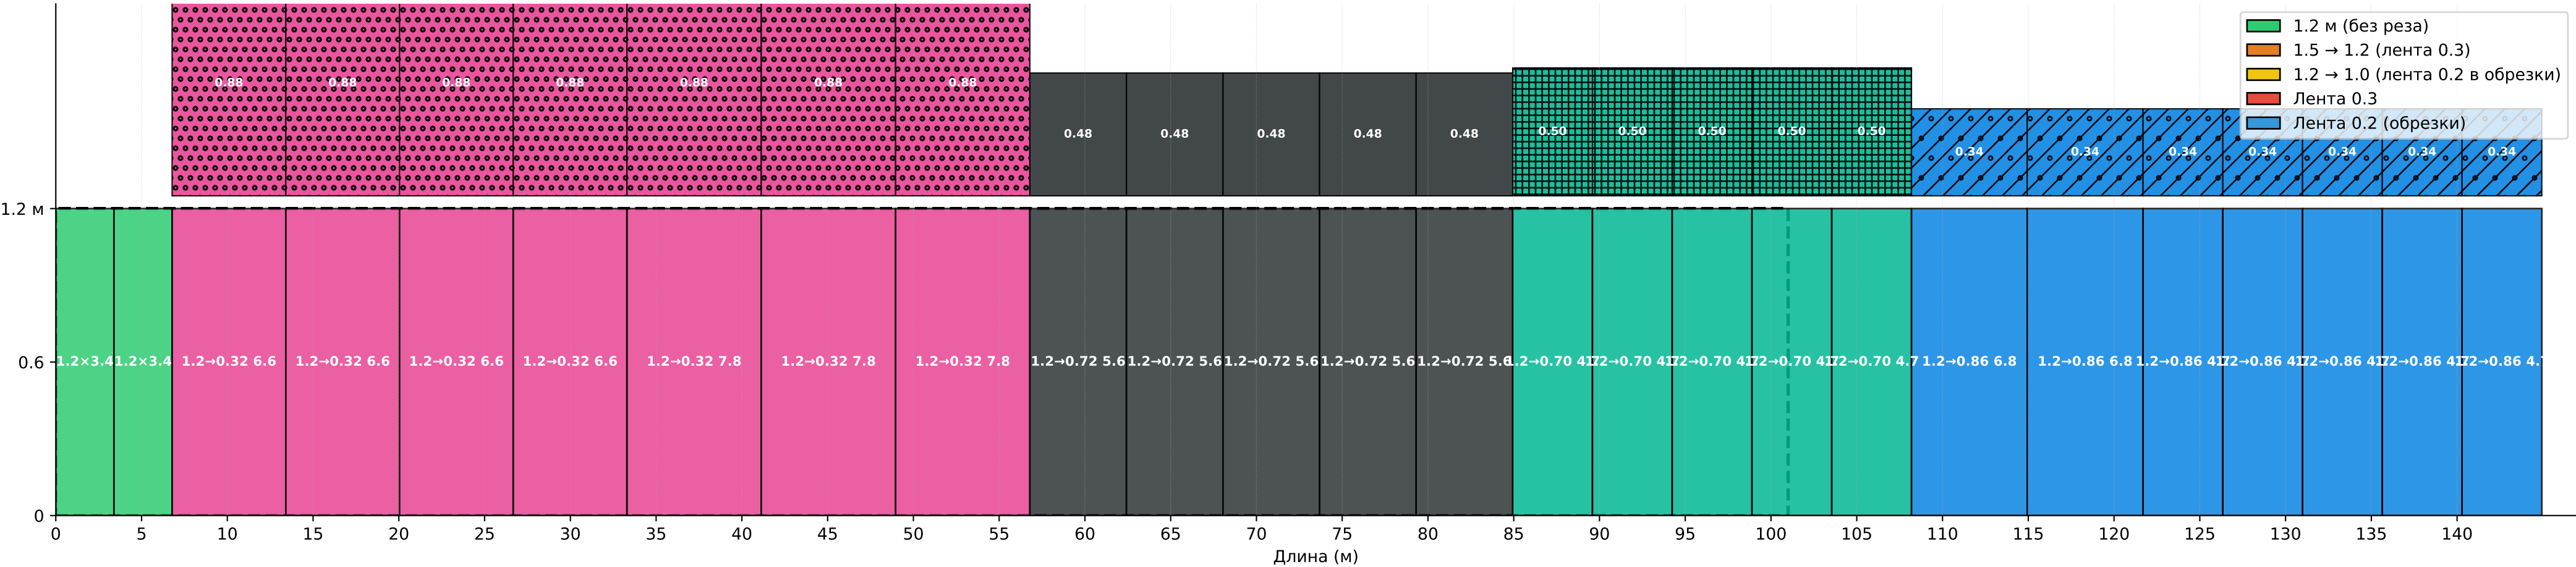

Длина по плану: 144.9 м | Продольных резов: 24 | Подрезов по длине: 0
Остатки лент 0.3: 0.0 пог.м | Обрезки 0.2: 0.0 пог.м (≈ 0.00 м²)

Остатки/обрезки:
Ленты 0.3: 3×3.8 м; 1×2.9 м
Ленты 0.2 (обрезки):

Список плит по заказу	Использовано (с учётом резов) / остатки / обрезки
Заказ 1.5: 3.8×3; 2.9×1	1.2 без реза: 6.3×2; 3.8×2
Заказ 1.2: 6.3×2; 3.8×2	1.5→1.2: 3.8×3; 2.9×1 (остаток 0.3)
Заказ 1.0: 6.3×1; 5.3×2; 3.8×1; 2.8×1	1.2→1.0: 6.3×1; 5.3×2; 3.8×1; 2.8×1 (остаток 0.2 → обрезки)
	Резы: продольных 24; подрезов 0; обрезки 0.2 ≈ 0.00 м²

№	Наименование	Кол-во	Ед.	Вес(кг)	Цена	Сумма
1	Плиты ПБ 66-0,3-8п	4	шт	1115	9 121,60	36 486,40
2	Плиты ПБ 78-0,3-8п	3	шт	1318	11 070,67	33 212,00
3	Плиты ПБ 47-0,3-8п	5	шт	844	6 452,80	32 264,00
4	Плиты ПБ 68-0,3-8п	2	шт	1221	9 710,12	19 420,23
5	Плиты ПБ 56-0,5-8п	5	шт	1419	9 785,60	48 928,00
6	Плиты ПБ 47-5-8п	5	шт	1241	8 472,00	42 360,00
7	Плиты ПБ 47-7-8п	5	шт	1737	10 996,00	54 980,00
8	Плиты ПБ 56-7-8п	5	шт	2129	13 390,40	66 952,00
9	Плиты ПБ 47-9-8п	5	шт	2134	13 015,20	65 076,00
10	Плиты ПБ 68-9-8п	2	шт	3088	19 776,88	39 553,77
11	Плиты ПБ 66-9-8п	4	шт	3067	19 771,40	79 085,60
12	Плиты ПБ 78-9-8п	3	шт	3624	24 165,33	72 496,00
13	Плиты ПБ 34-12-8п	2	шт	2154	11 104,00	22 208,00