


### КЗ: Дорожка 1 (ширина 1.2 м) — раскладка, резы, ведомости и смета

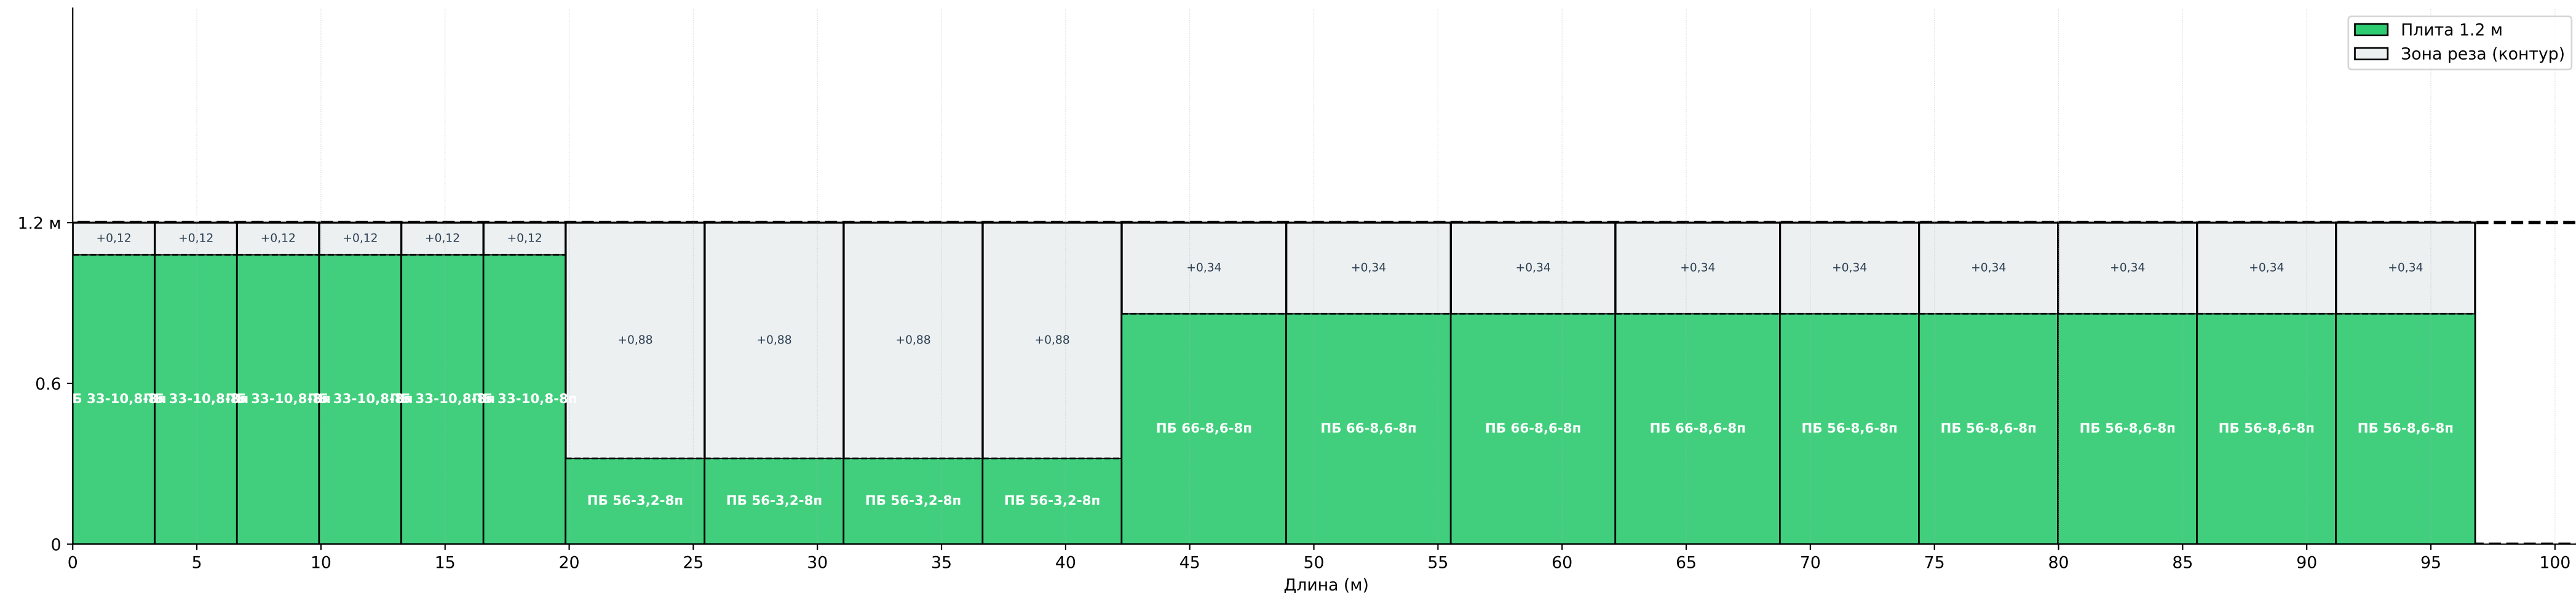

Длина по плану: 96.8 м | Продольных резов: 19 | Подрезов по длине: 0  
Остатки лент 0.3: 0.0 пог.м | Обрезки 0.2: 0.0 пог.м ( $\approx 2.39 \text{ м}^2$ )

□ ДЕТАЛЬНЫЙ ПЛАН РЕЗОВ:

ется 13 шт (с каскадными резами) | Отходы: 0 мм

□ Первичные резы (из 1200 мм):

- 4 плит → 320 мм + остаток 880 мм
- 9 плит → 860 мм + остаток 340 мм

| Список плит по заказу                 | Использовано (с учётом резов) / остатки / обрезки           |
|---------------------------------------|---|
| Заказ 1.5: 3.8×3; 2.9×1               | 1.2 без реза: 6.3×2; 3.8×2                                  |
| Заказ 1.2: 6.3×2; 3.8×2               | 1.5→1.2: 3.8×3; 2.9×1 (остаток 0.3)                         |
| Заказ 1.0: 6.3×1; 5.3×2; 3.8×1; 2.8×1 | 1.2→1.0: 6.3×1; 5.3×2; 3.8×1; 2.8×1 (остаток 0.2 → обрезки) |
|                                       | Резы: продольных 19; подрезов 0; обрезки 0.2 ≈ 2.39 м²      |

Итоговая стоимость: 191 880,00 Р (оптимизировано)

| № | Наименование       | Кол-во | Ед. | Вес(кг) | Цена      | Сумма     |
|---|--------------------|--------|-----|---------|-----------|-----------|
| 1 | Плиты ПБ 33-0,1-8п | 6      | шт  | 209     | 2 596,70  | 15 580,20 |
| 2 | Плиты ПБ 56-0,3-8п | 4      | шт  | 946     | 7 382,40  | 29 529,60 |
| 3 | Плиты ПБ 56-0,3-8п | 5      | шт  | 1005    | 7 682,80  | 38 414,00 |
| 4 | Плиты ПБ 66-0,3-8п | 4      | шт  | 1185    | 9 501,95  | 38 007,80 |
| 5 | Плиты ПБ 56-9-8п   | 5      | шт  | 2543    | 15 493,20 | 77 466,00 |
| 6 | Плиты ПБ 66-9-8п   | 4      | шт  | 2997    | 19 391,05 | 77 564,20 |
| 7 | Плиты ПБ 56-9-8п   | 4      | шт  | 2602    | 15 793,60 | 63 174,40 |
| 8 | Плиты ПБ 33-11-8п  | 6      | шт  | 1882    | 11 226,30 | 67 357,80 |